


東松島市道の駅 平面計画図 (1階) 696.96㎡

※観光案内・トイレ施設含まず

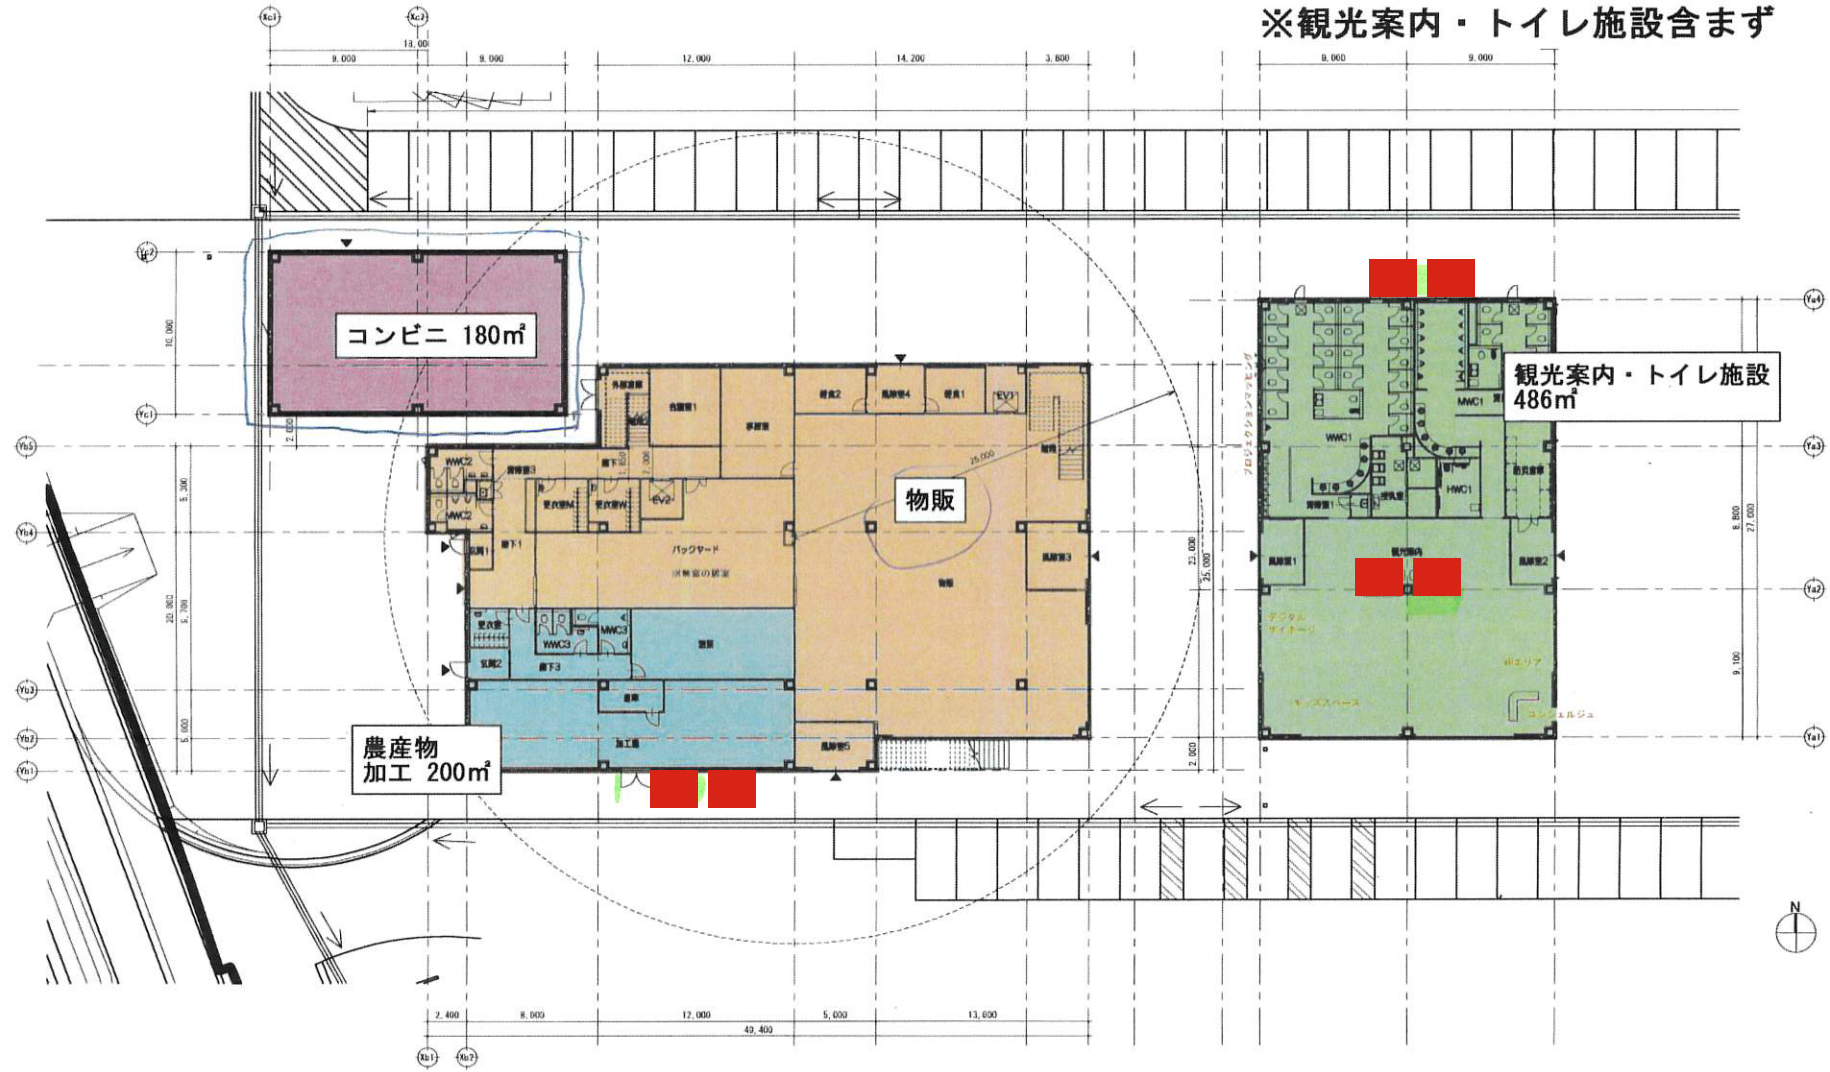

■ 自動販売機設置予定場所